


ΕΡΓΑΣΤΗΡΙΟ ΗΛΕΚΤΡΙΚΩΝ ΕΓΚΑΤΑΣΤΑΣΕΩΝ

ΚΛΙΜΑΚΑ 1/100

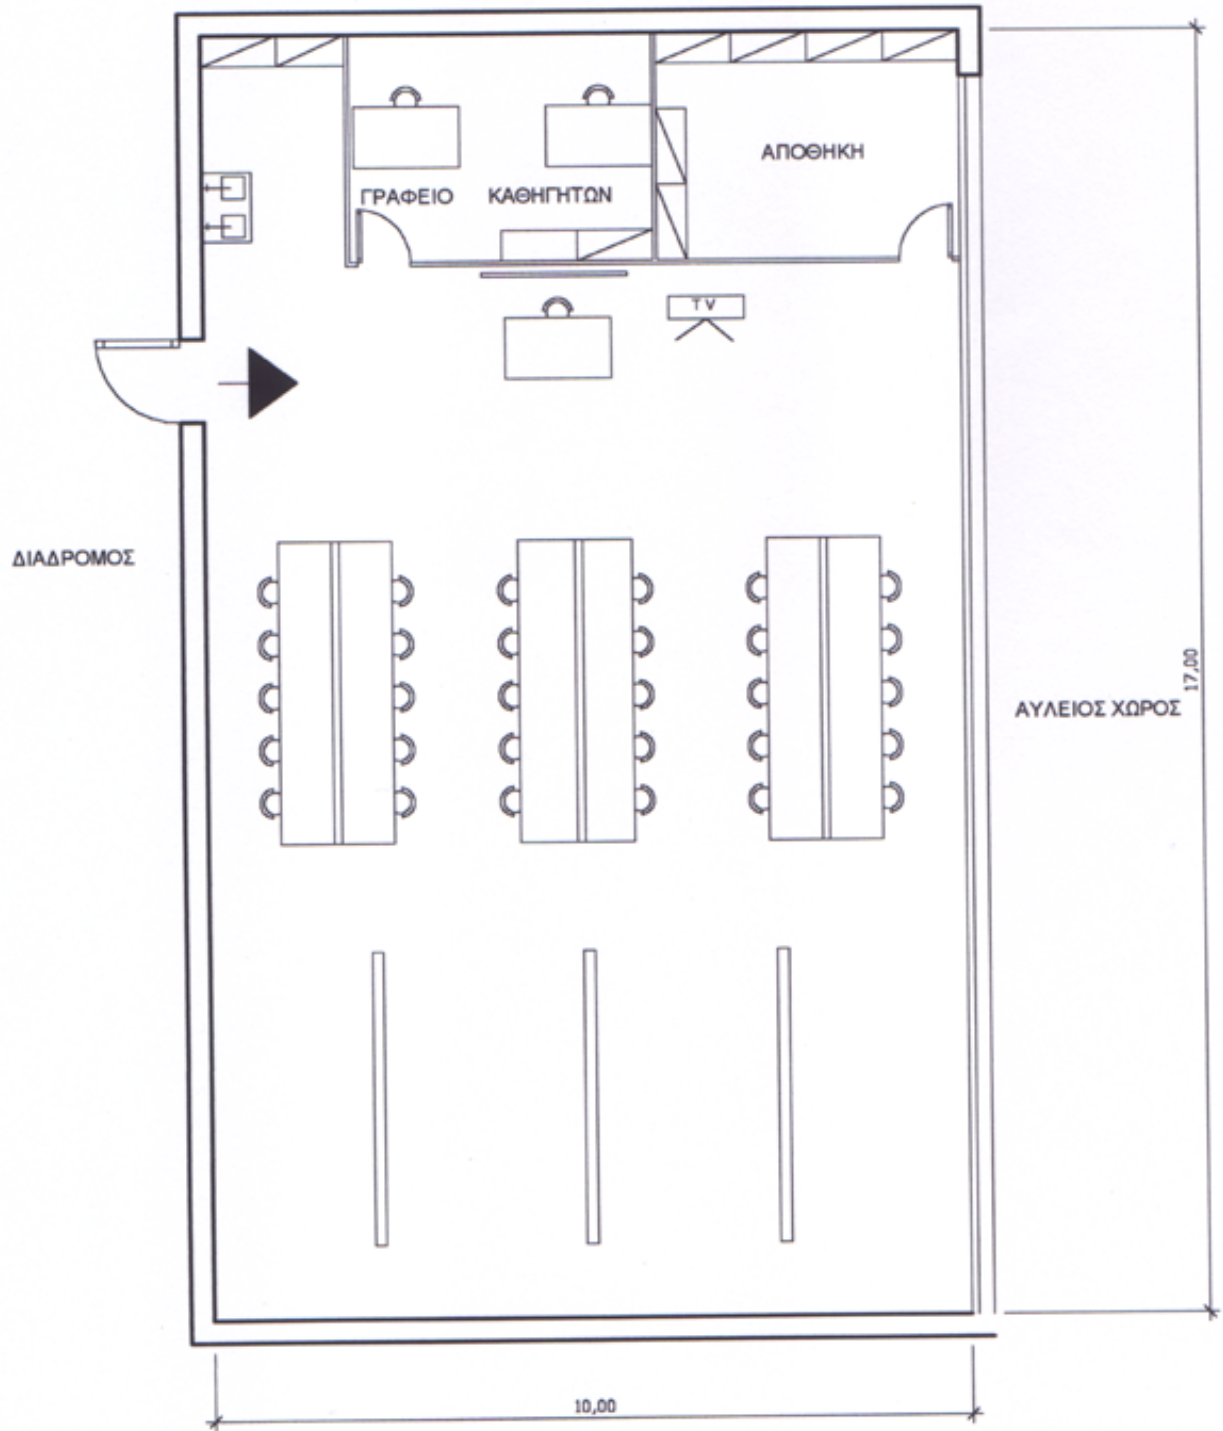

Ε (ΓΙΑ ΤΜΗΜΑ 20-30 ΜΑΘΗΤΩΝ) = 170 m²

Ε (ΓΙΑ ΤΜΗΜΑ ΕΩΣ 20 ΜΑΘΗΤΕΣ) = 135 m²