


ΕΡΓΑΣΤΗΡΙΟ ΕΠΙΠΛΟΠΟΙΑΣ

ΚΛΙΜΑΚΑ 1/100

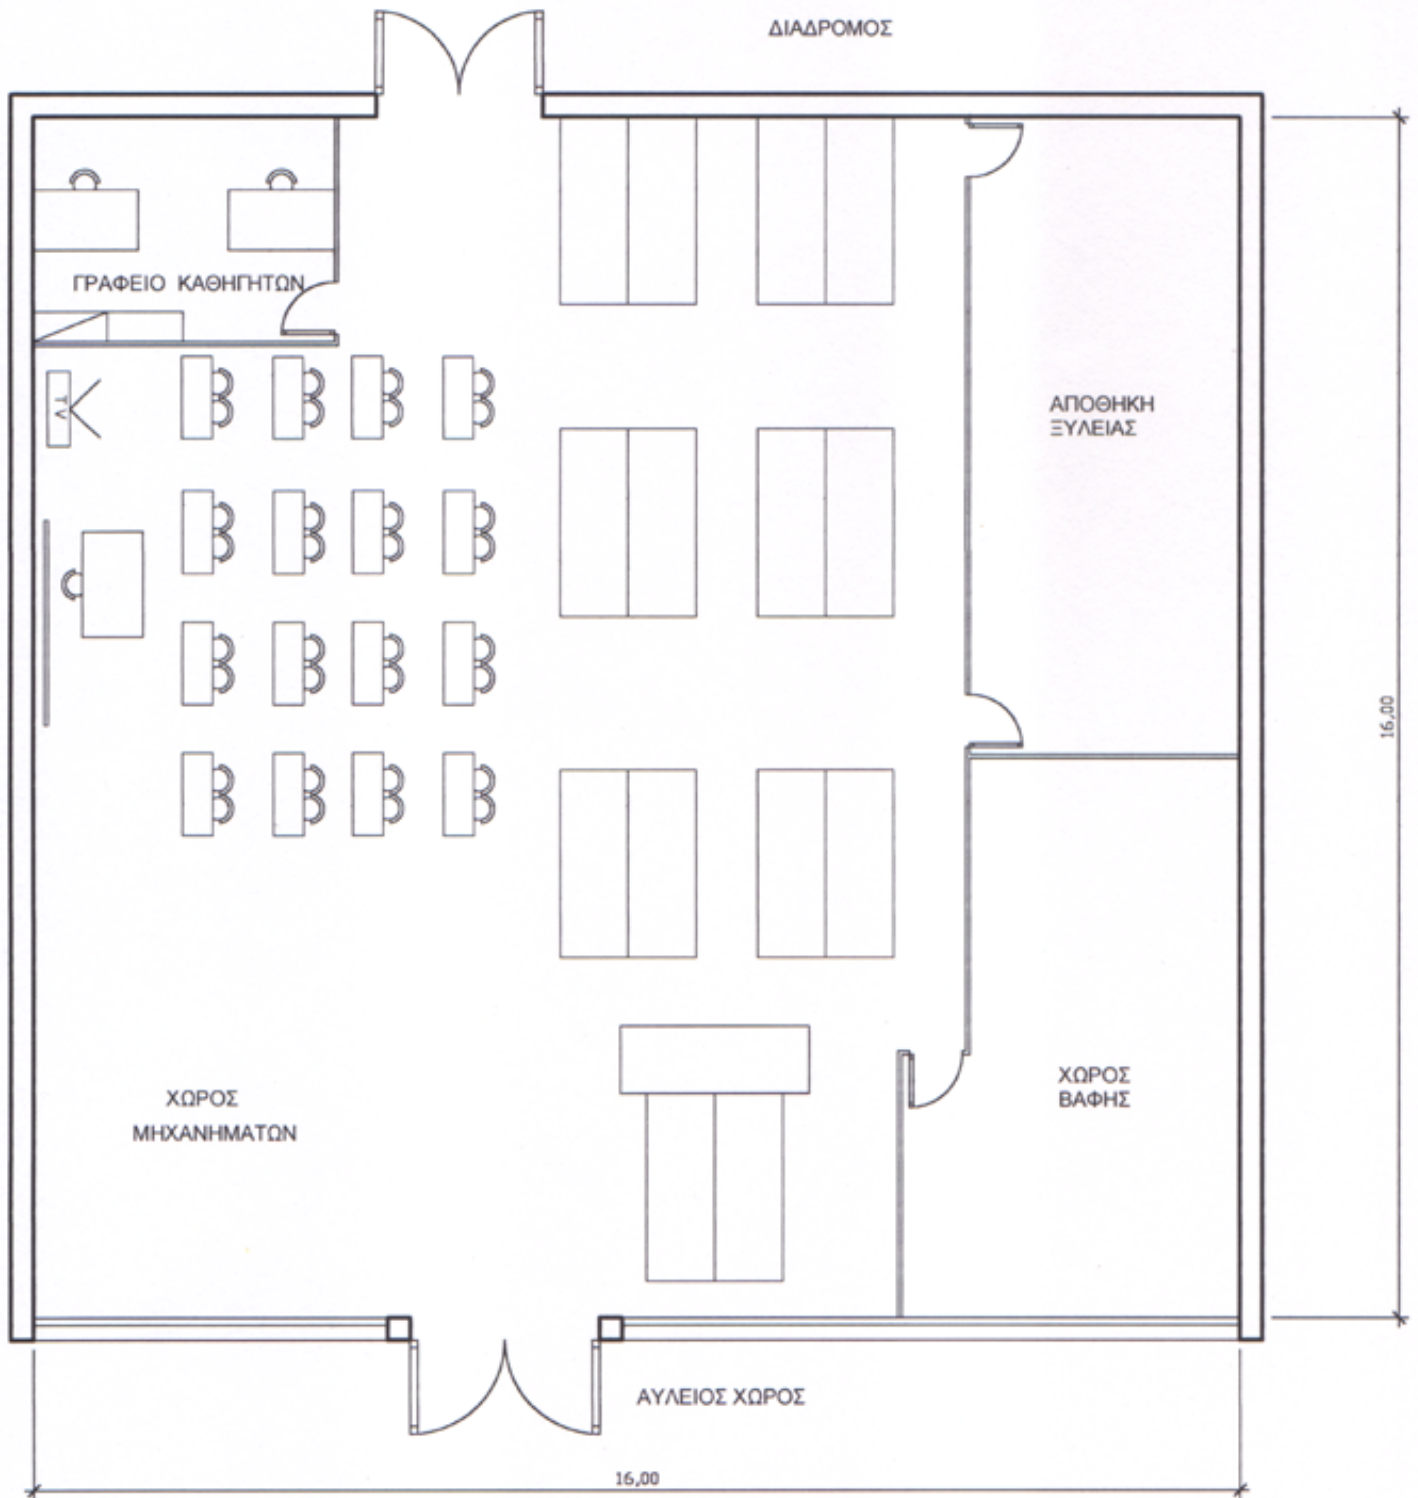

Ε (ΓΙΑ ΤΜΗΜΑ 20- 30 ΜΑΘΗΤΩΝ)=256 m²
Ε(ΓΙΑ ΤΜΗΜΑ ΕΩΣ 20 ΜΑΘΗΤΩΝ)=200 m²