


ΕΡΓΑΣΤΗΡΙΟ ΣΥΝΤΗΡΗΣΗΣ ΕΡΓΩΝ ΤΕΧΝΗΣ - ΑΠΟΚΑΤΑΣΤΑΣΗΣ

ΚΛΙΜΑΚΑ 1/100

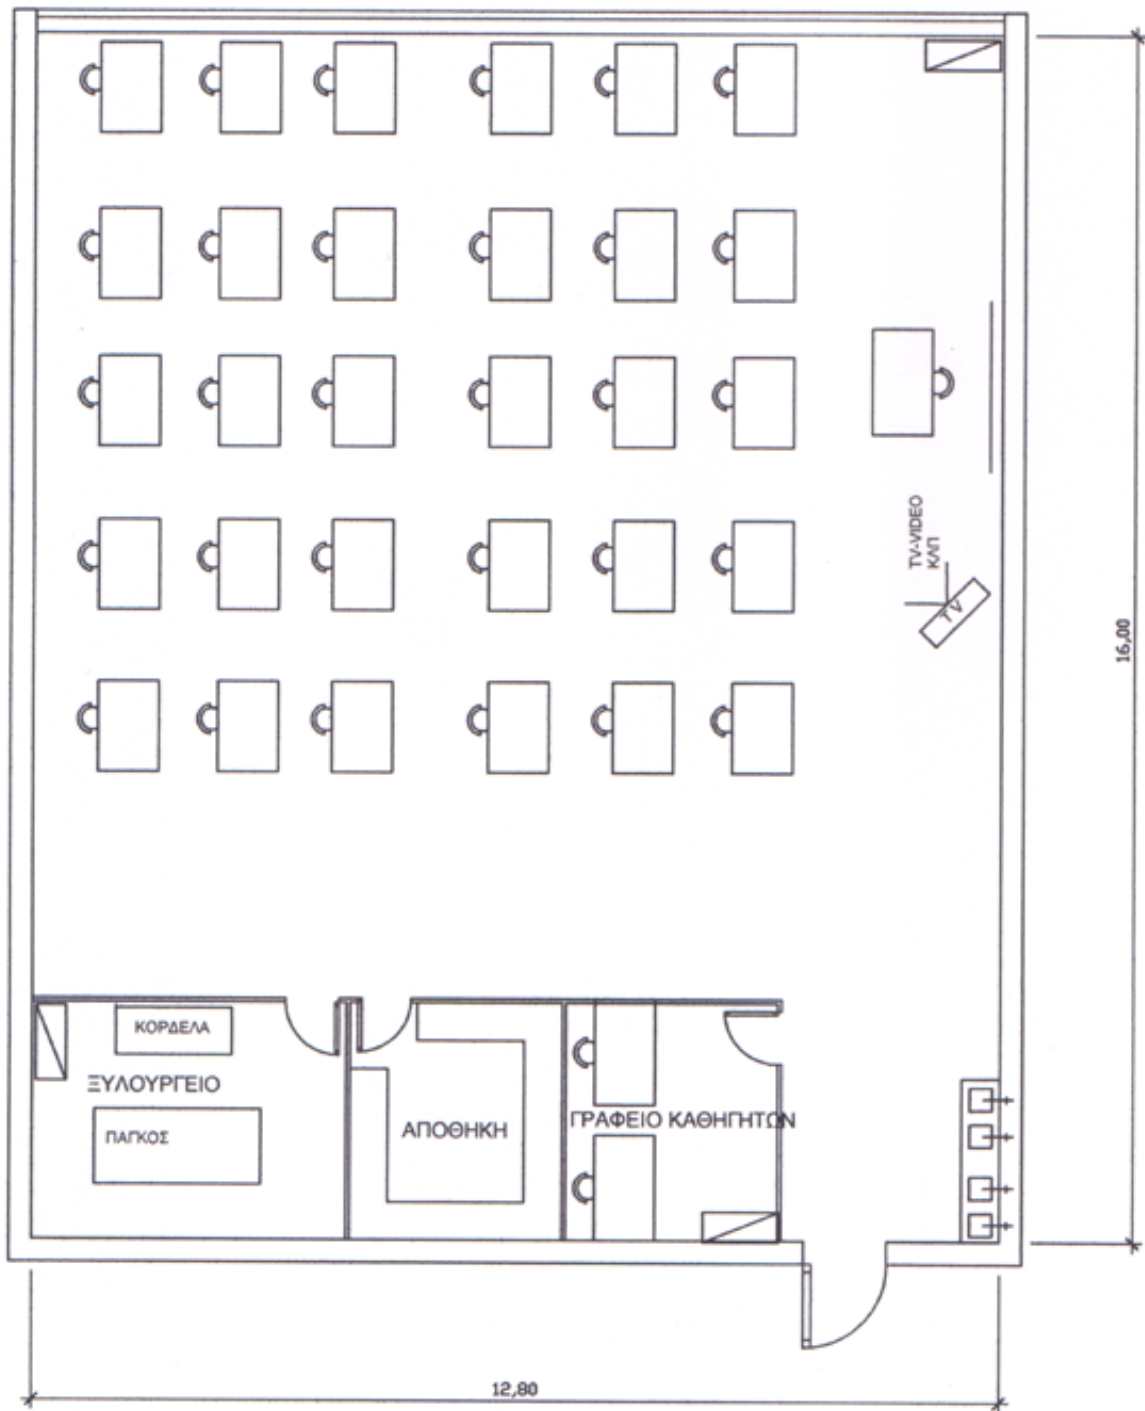

Ε (ΓΙΑ ΤΜΗΜΑ ΕΩΣ 20 ΜΑΘΗΤΕΣ)= 137 m²

Ε(ΓΙΑ ΤΜΗΜΑ 20- 30 ΜΑΘΗΤΕΣ)= 205 m²

* Στην αποθήκη είναι ράφια τύπου dexion.