


ΕΡΓΑΣΤΗΡΙΟ ΑΙΣΘΗΤΙΚΗΣ ΤΕΧΝΗΣ

ΚΛΙΜΑΚΑ 1:100

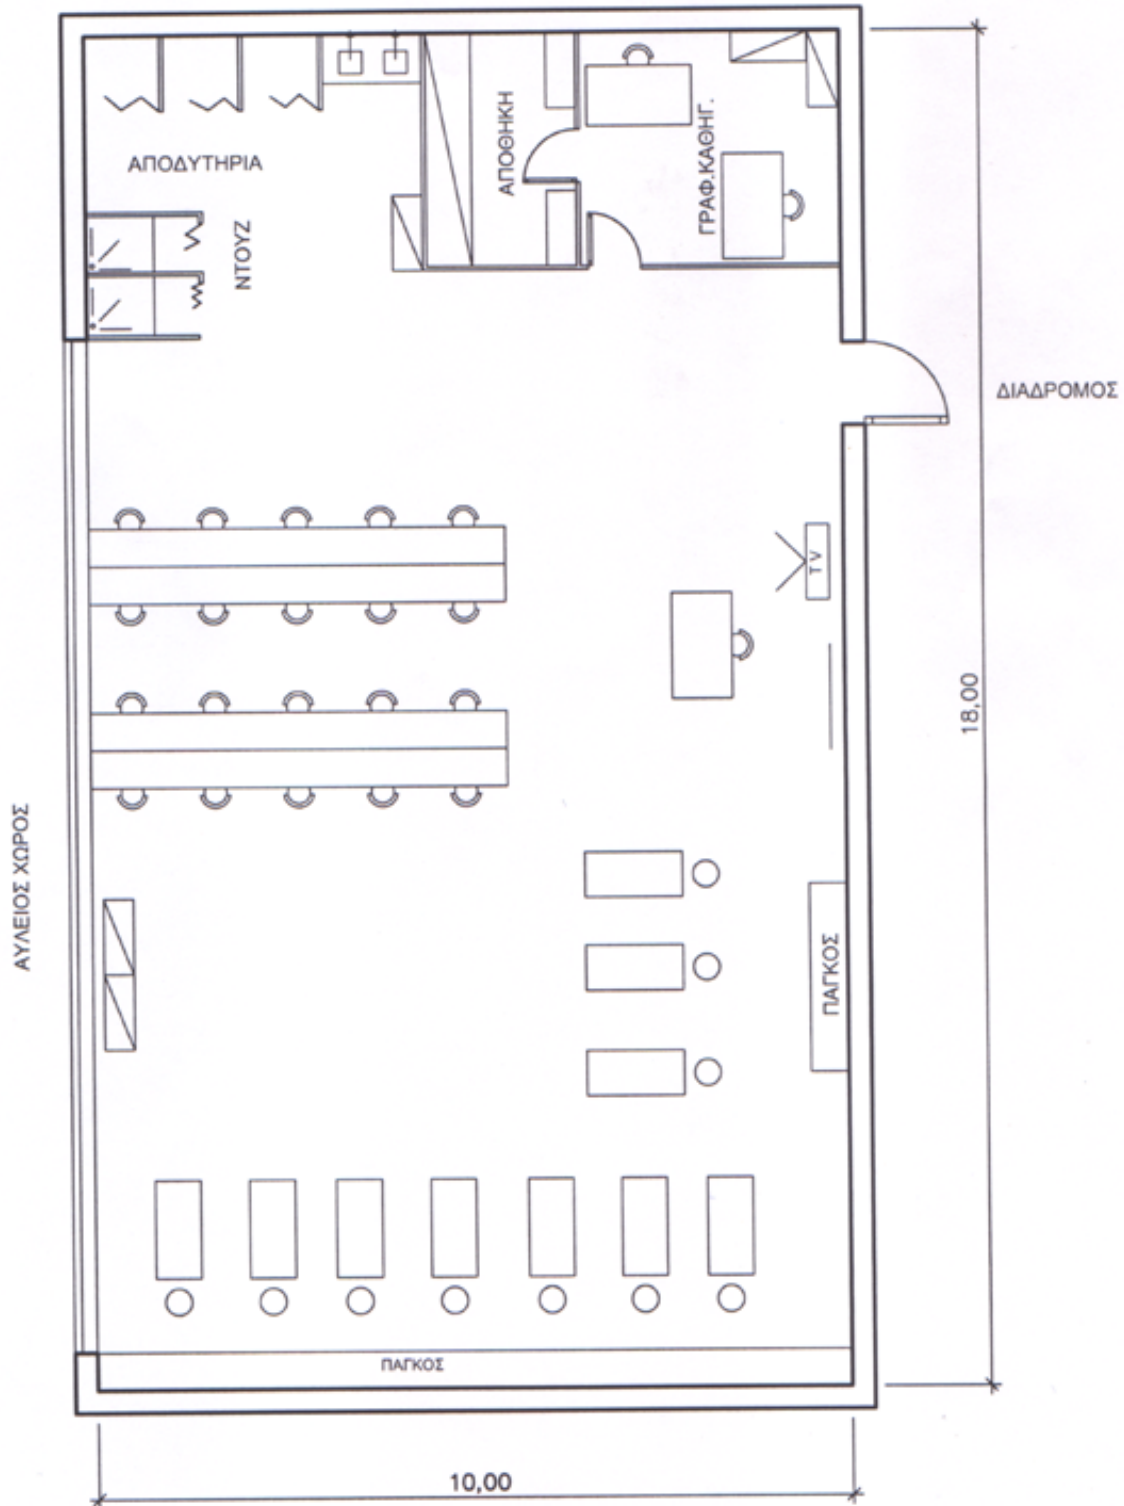

Ε (ΓΙΑ ΤΜΗΜΑ ΕΩΣ 20 ΜΑΘΗΤΕΣ) = 120 m²
Ε (ΓΙΑ ΤΜΗΜΑ 20-30 ΜΑΘΗΤΩΝ) = 180 m²