


# ΕΡΓΑΣΤΗΡΙΟ ΟΔΟΝΤΟΤΕΧΝΙΑΣ

ΚΛΙΜΑΚΑ 1:100

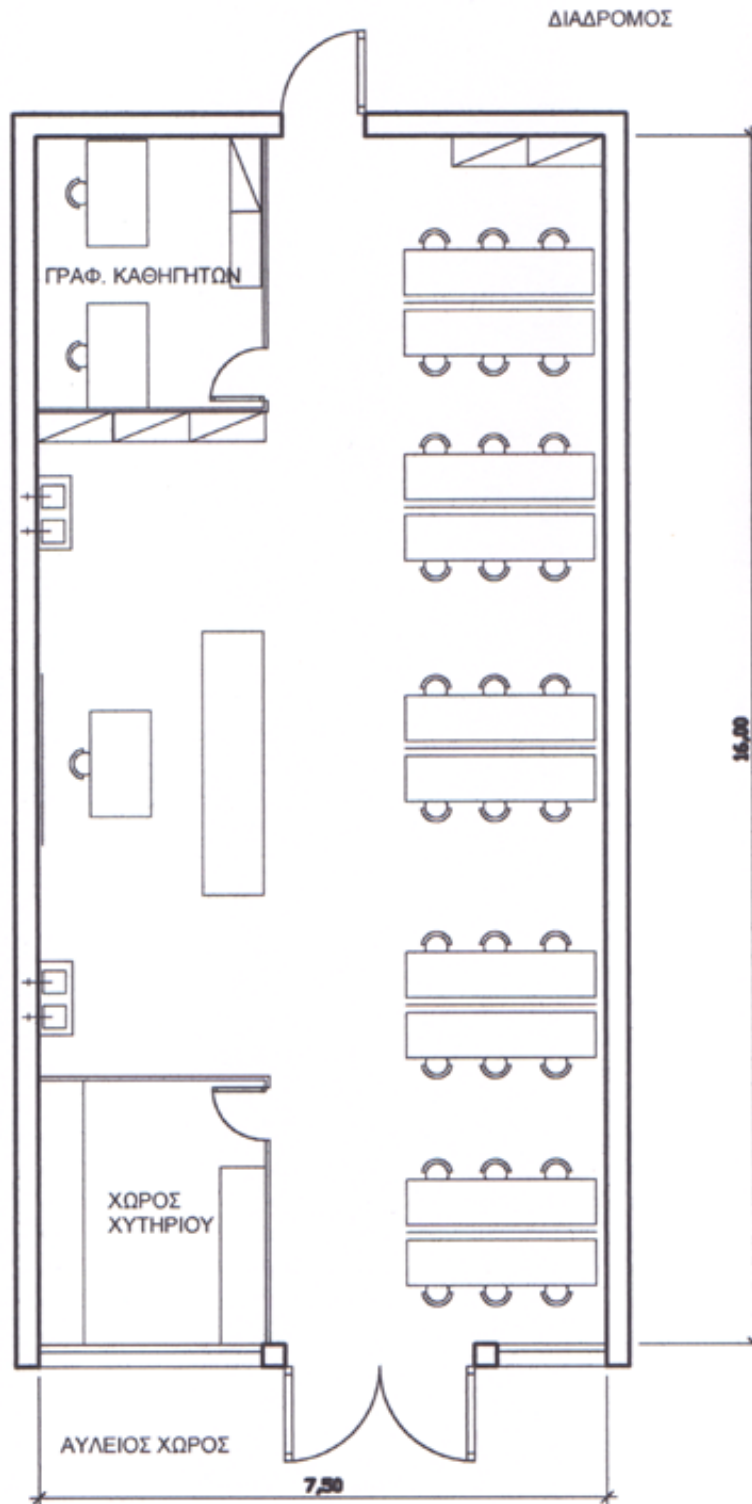

Ε( ΓΙΑ ΤΜΗΜΑ ΕΩΣ 20 ΜΑΘΗΤΕΣ)= 100 m<sup>2</sup>  
Ε(ΓΙΑ ΤΜΗΜΑ 20-30 ΜΑΘΗΤΩΝ )=120 m<sup>2</sup>